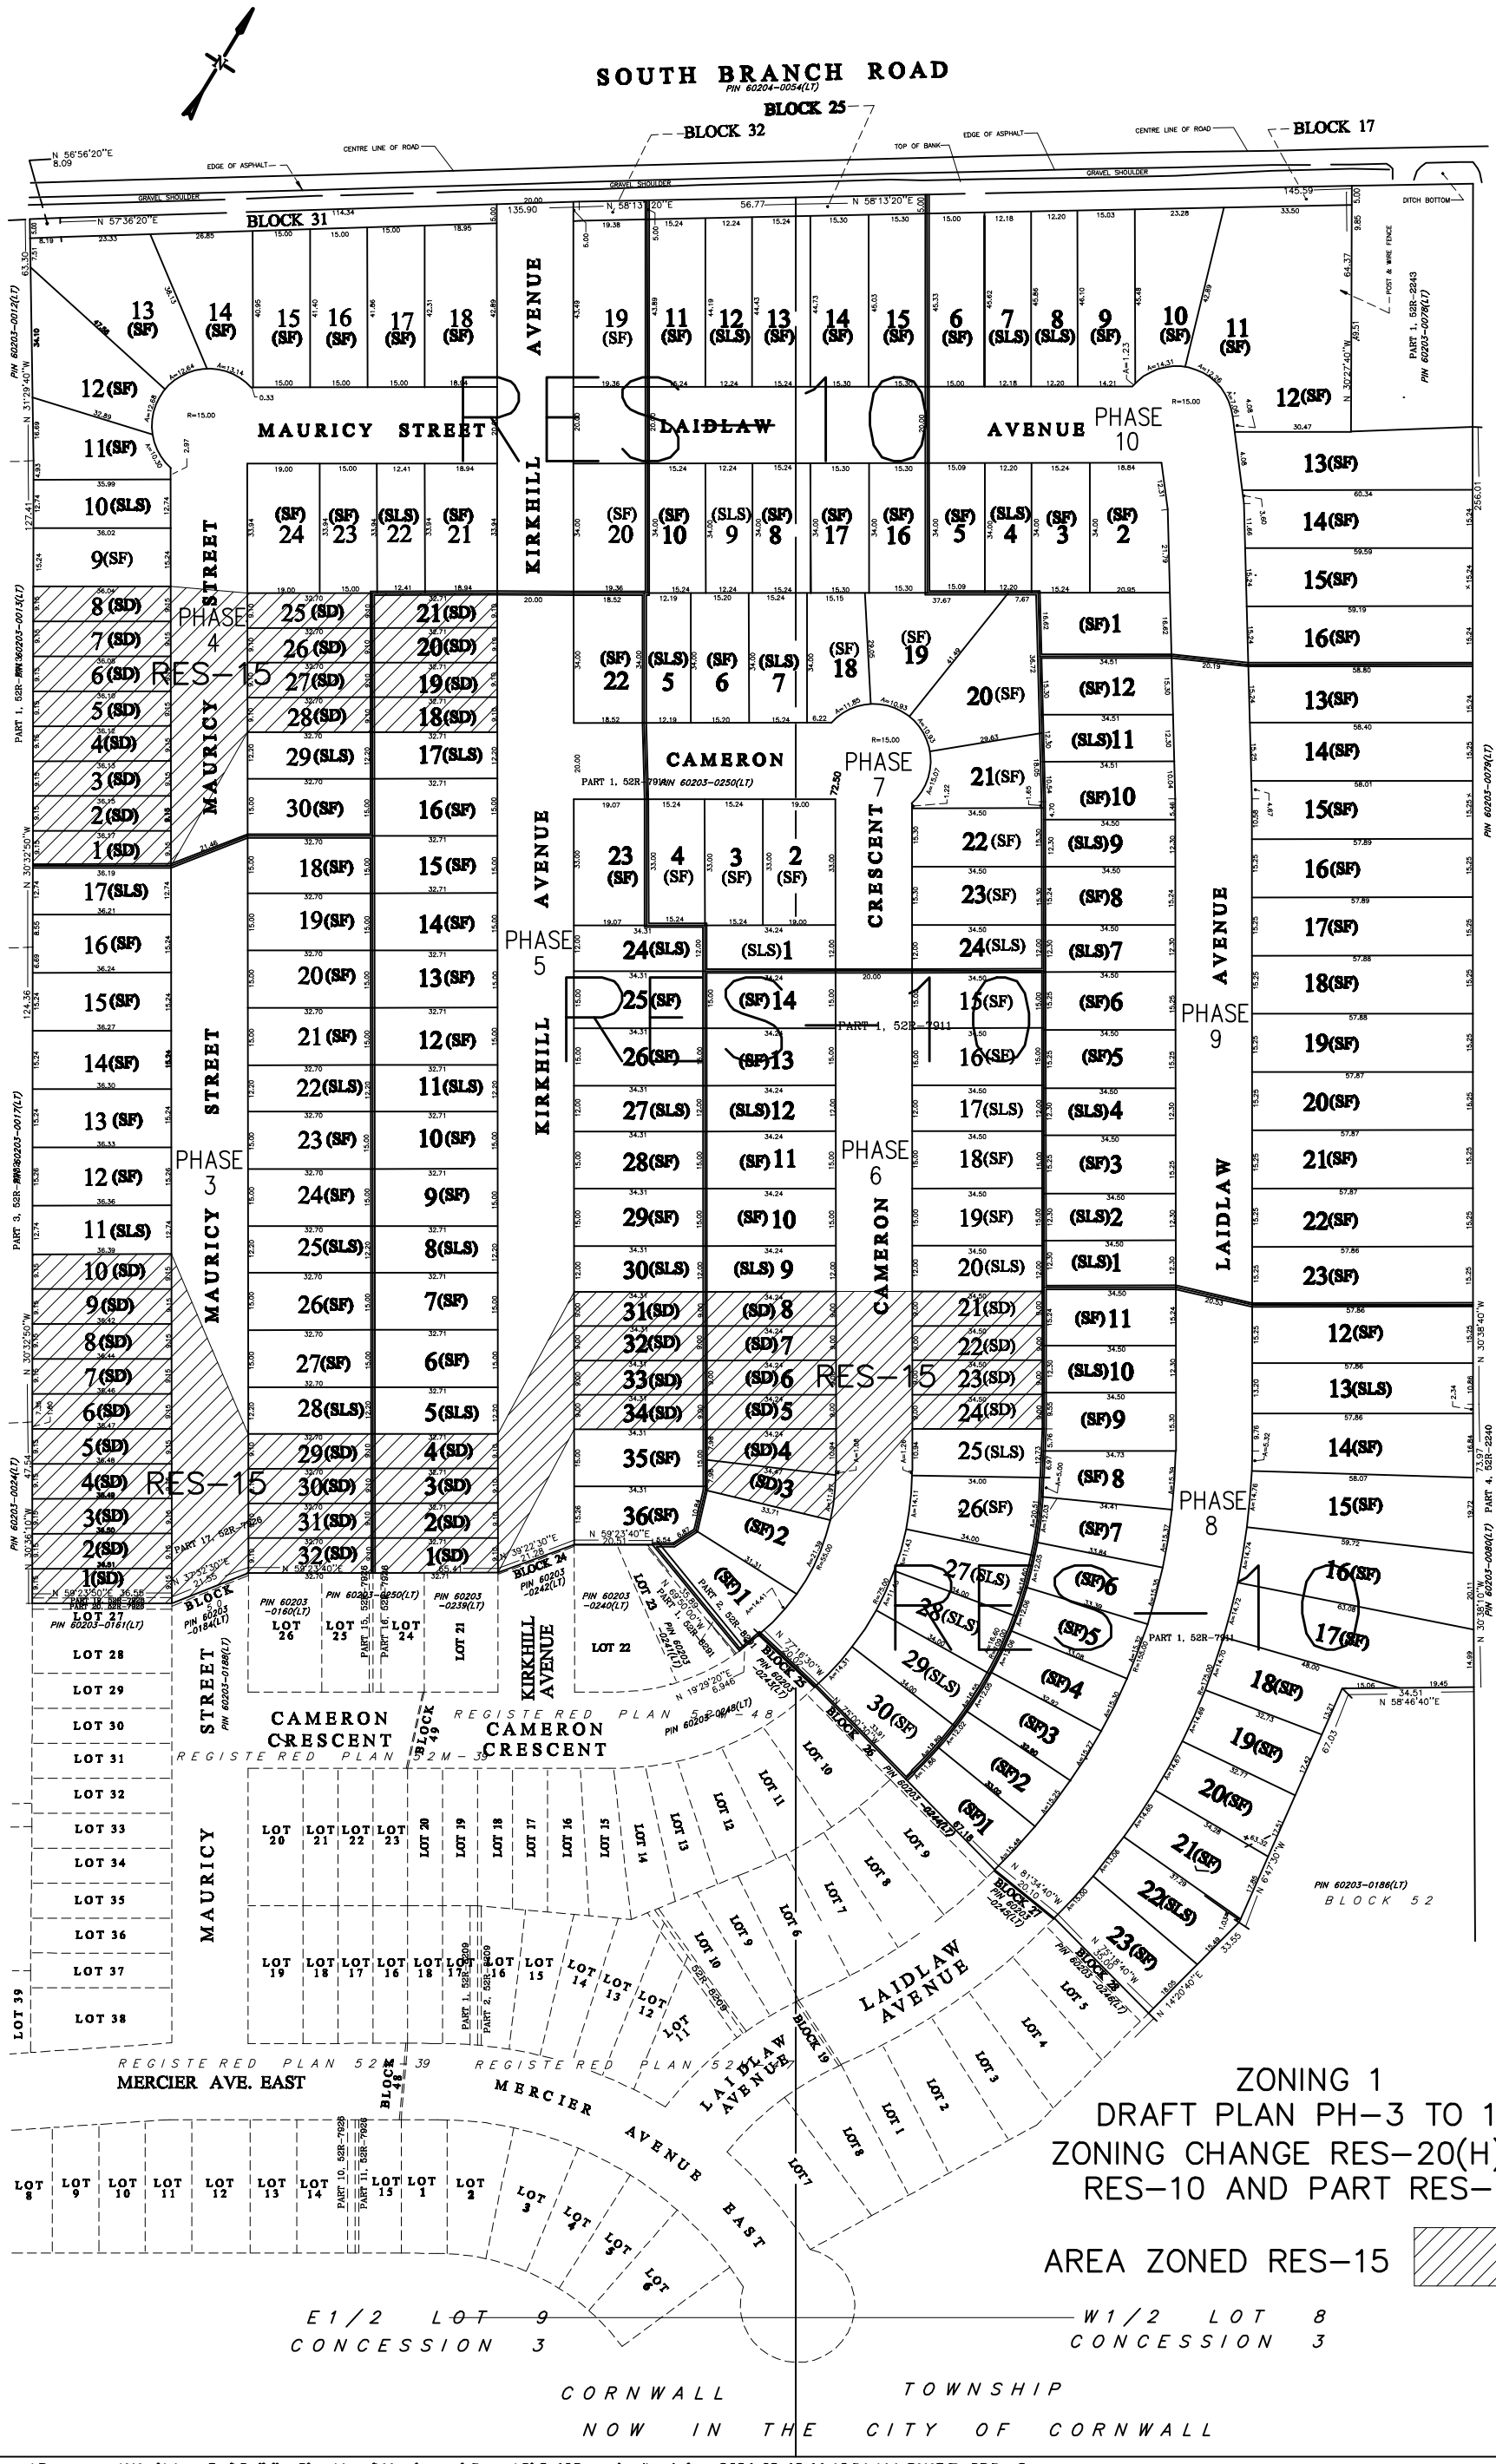


C:\Users\JohnLaptop\Documents\Work\AutoCad\BuildingPlans\Land\NorthwoodsForest\Ph3-10Rezoning(Imp).dwg, 2021-03-12 11:46:54 AM, DWG To PDF.pc3